



3 Oberbau – Kreisel in Beton

3.12 Situation

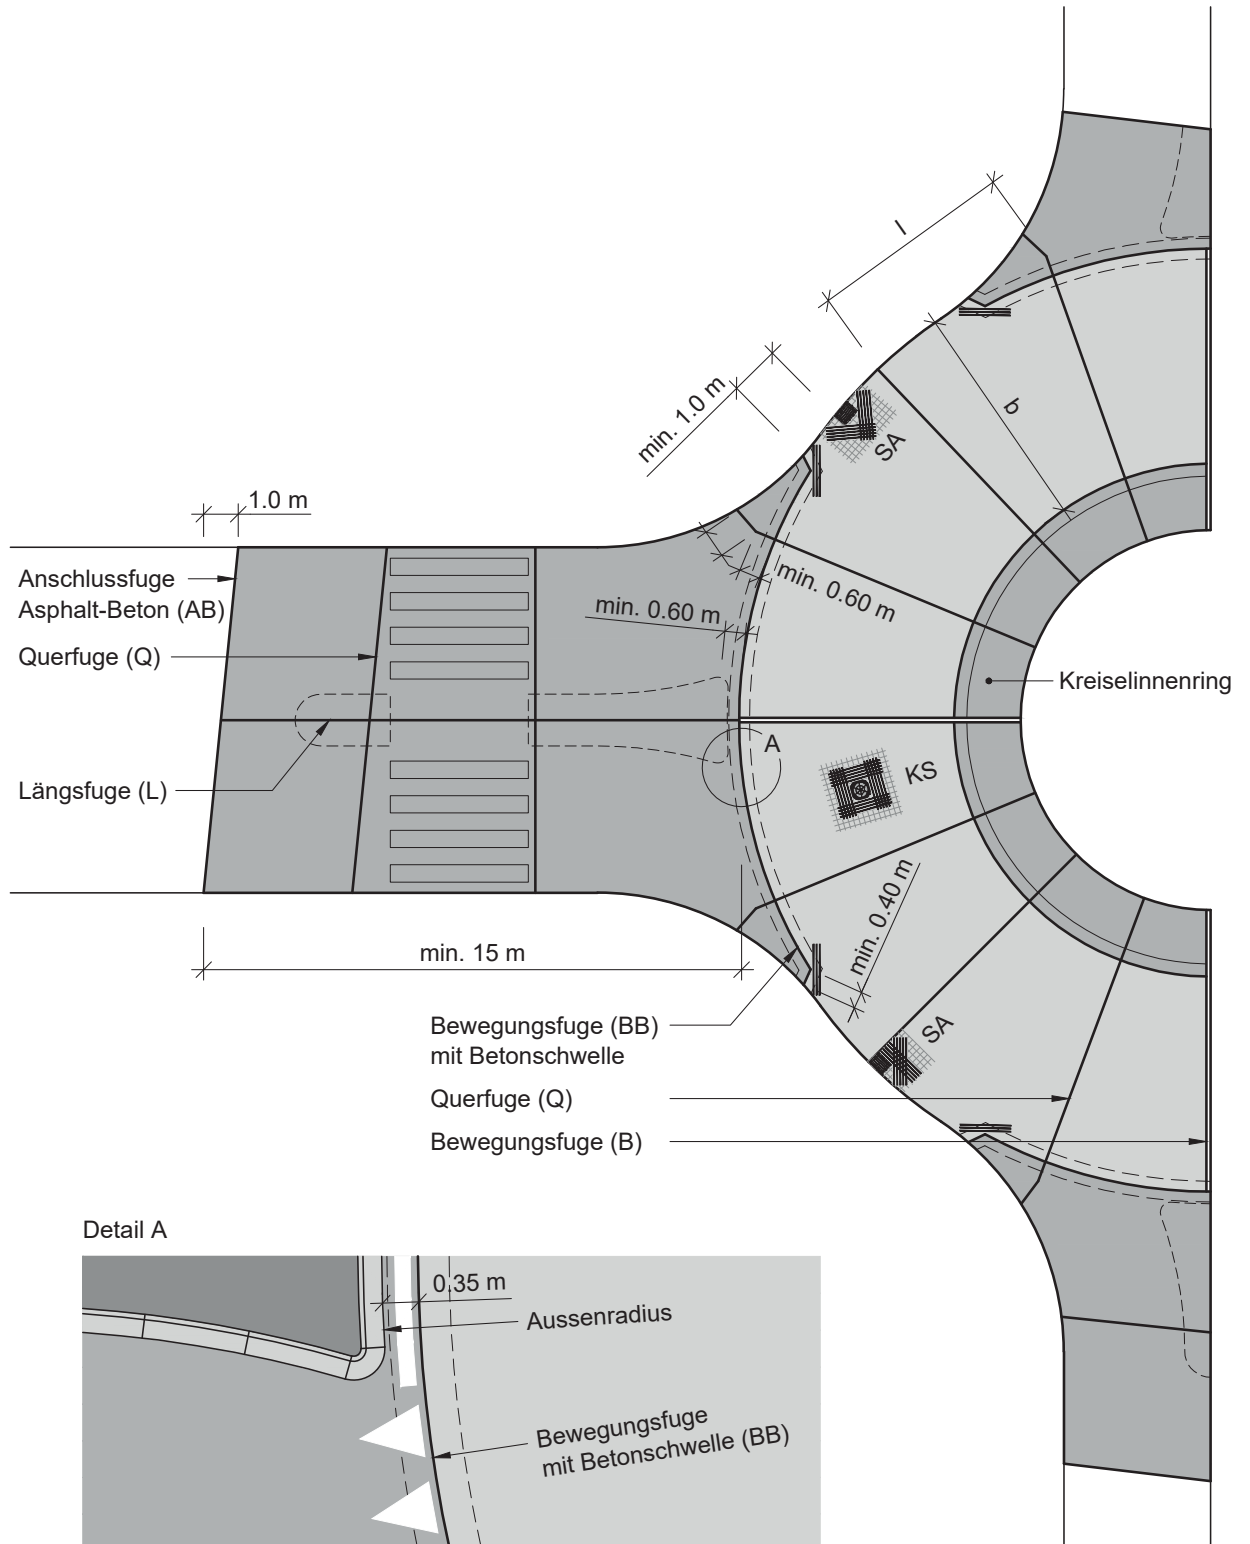

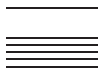

3 Oberbau – Kreisel in Beton

